

580400

428400

428600

580400

580200

428400

428600

580200

580200

428400

428600


580200

580200


428400

428600

580200

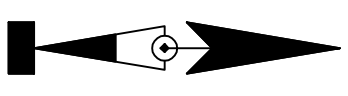

LOTISSEMENT EN COURS

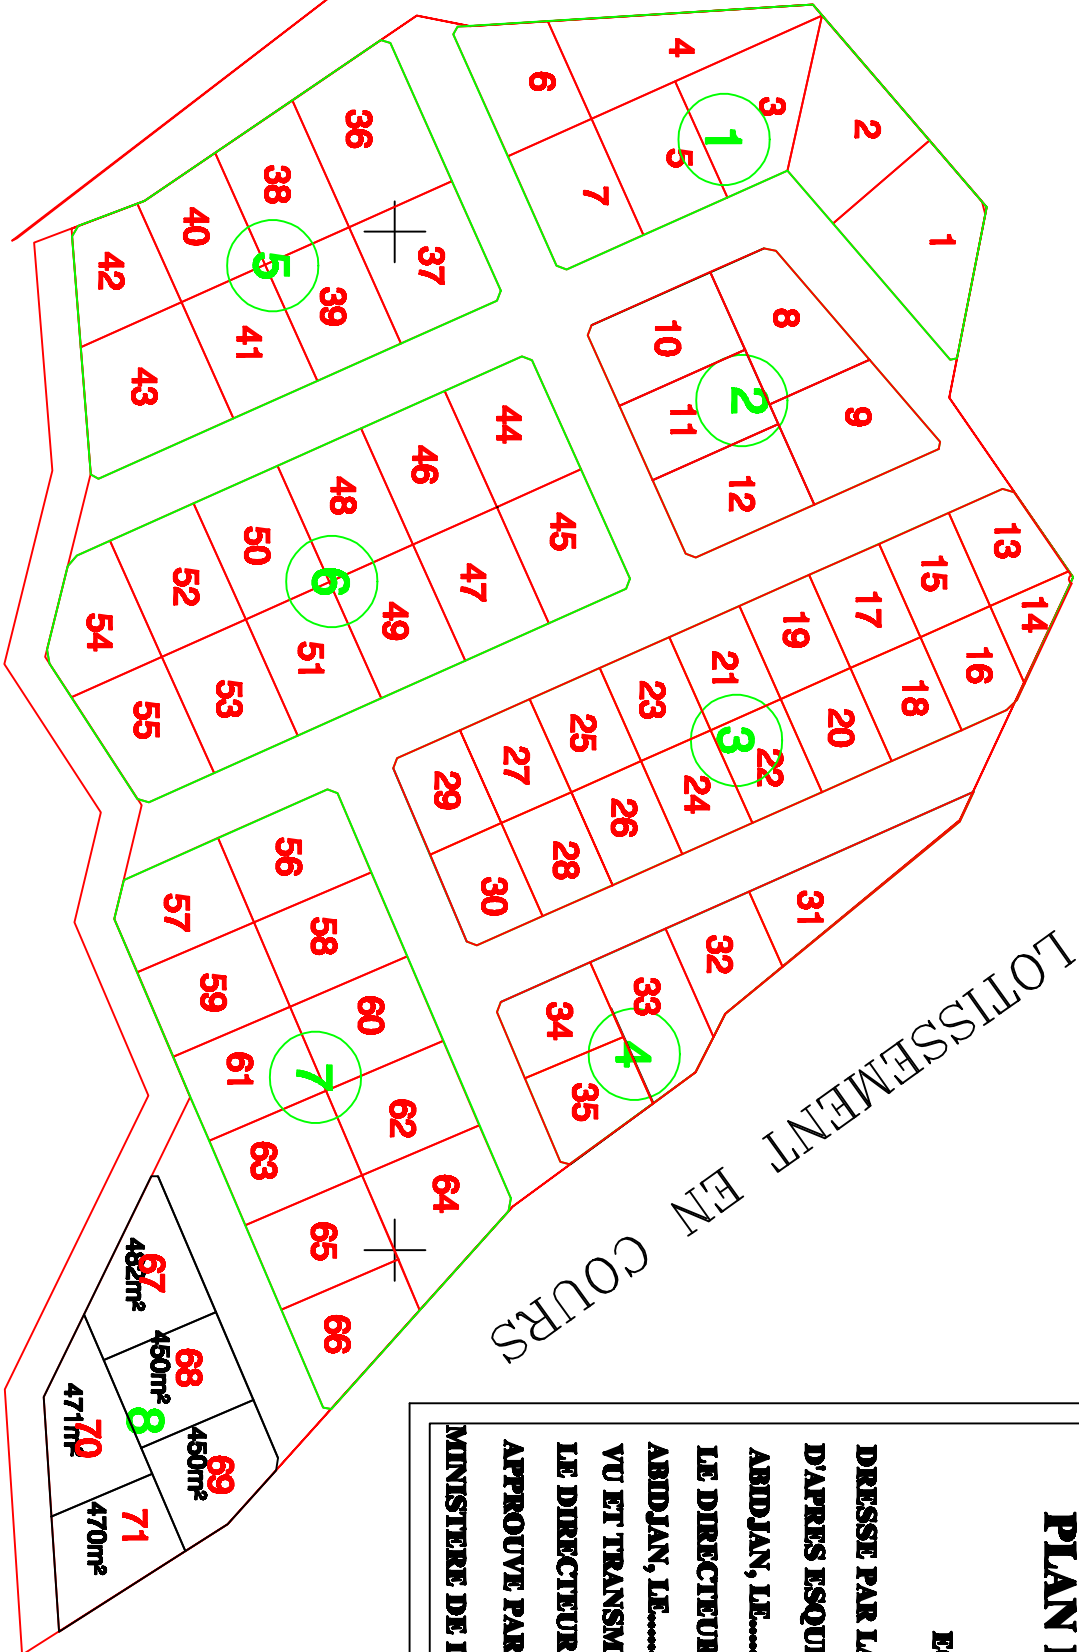

REPUBLIQUE DE COTE D'IVOIRE

MINISTERE DE LA CONSTRUCTION, DU LOGEMENT
ET DE L'URBANISME

DIRECTION DE LA TOPOGRAPHIE ET DE LA CARTOGRAPHIE

YAOU PK 6

(Commune de BONOUA)

PLAN DE LOTISSEMENT

ECHELLE : 1/2000e

DRESSE PAR LA DIRECTION DE LA TOPOGRAPHIE ET DE LA CARTOGRAPHIE,
D'APRES ESQUISSE DE LA DIRECTION DE L'URBANISME
ABIDJAN, LE.....

LE DIRECTEUR DE LA TOPOGRAPHIE ET DE LA CARTOGRAPHIE
ABIDJAN, LE.....

VU ET TRANSMIS
LE DIRECTEUR DE L'URBANISME
APPROUVE PAR ARRETE N°.....

MINISTERE DE LA CONSTRUCTION, DU LOGEMENT ET DE L'URBANISME

LEVE ET DRESSE PAR
ABIDJAN, LE 06-06-2020

GEOMETRE EXPERT AGREE